


## Doporučená inštalčná schéma zapojenia kabinetových zmäkčovacích filtrov

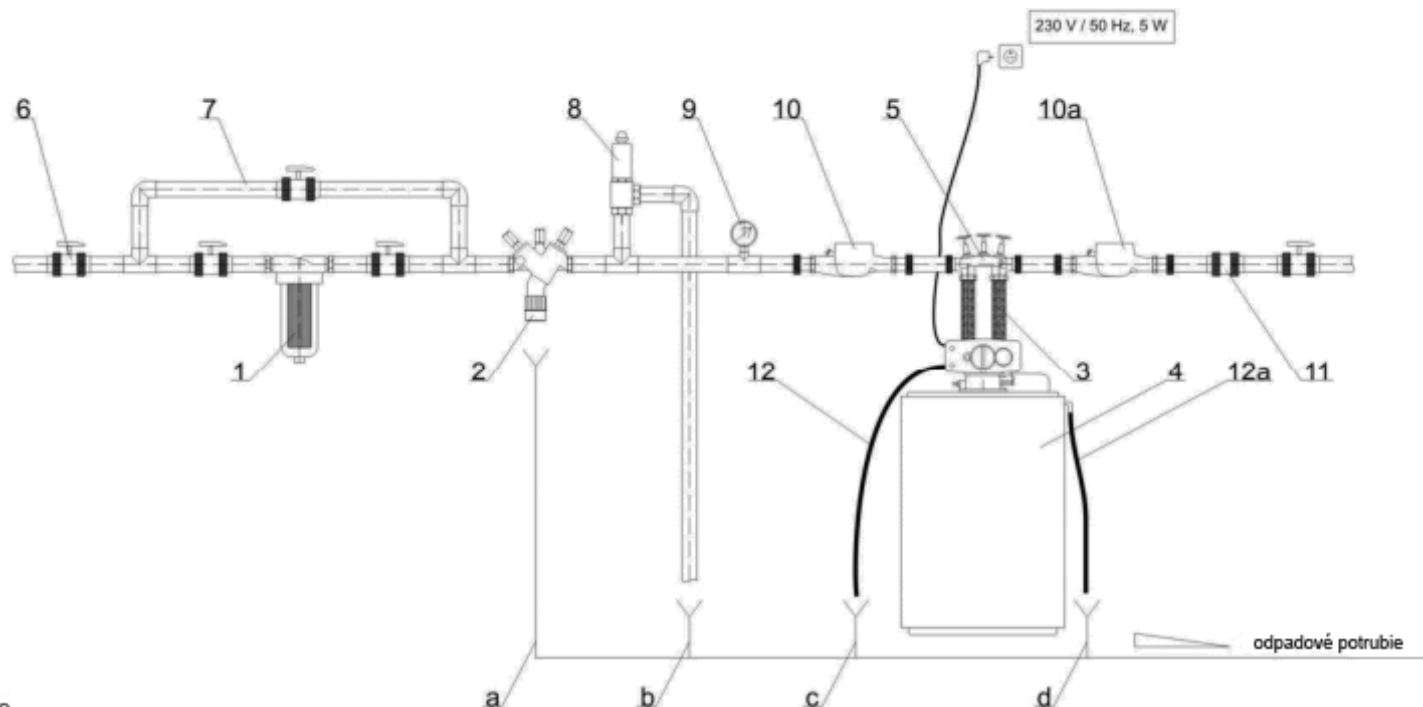

### Popis ku schéme

pozícia	popis	pozícia	popis	pozícia	rozsah realizácie
1	filter mechanických nečistôt	11	spätná klapka	1,2,3,4, 5	štandardná dodávka
2	systémový oddeľovač (spätná klapka)	12	PVC odpadová hadica	6,7,11,12,12a	v rámci dodávky potrubného prepojenia
3	nerezové prepojovacie hadice	12a	PVC odpadová hadica	8,9,10,10a	je možné po dohode dodať
4	zmäkčovací filter	a	odpad	pozícia	vysvetlivky
5	montážny blok s obtokom	b	odpad	2	podľa DIN EN 1717 možno po odsúhlasení zameniť za spätnú klapku
6	guľový uzavierací ventil	c	odpad	8	pri p <sub>max</sub> 8 bar nie je nutné
7	obtok	d	odpad	9	volne voliteľné
8	poisťovací ventil			10	ak je požiadavka celkového odpočtu spotrebovanej vody
9	manometer			10a	ak je požiadavka odpočtu odobranej vody
10	vodomer s odpočtom				
10a	vodomer s odpočtom				